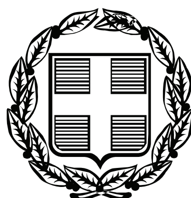


ΕΦΗΜΕΡΙΣ ΤΗΣ ΚΥΒΕΡΝΗΣΕΩΣ

ΤΗΣ ΕΛΛΗΝΙΚΗΣ ΔΗΜΟΚΡΑΤΙΑΣ

ΤΕΥΧΟΣ ΑΝΑΓΚΑΣΤΙΚΩΝ ΑΠΑΛΛΟΤΡΙΩΣΕΩΝ ΚΑΙ ΠΟΛΕΟΔΟΜΙΚΩΝ ΘΕΜΑΤΩΝ **Αρ. Φύλλου 61**

28 Φεβρουαρίου 2012

ΠΕΡΙΕΧΟΜΕΝΑ

ΑΠΟΦΑΣΕΙΣ

ΑΠΟΦΑΣΕΙΣ

Αριθμ. 12446+10747 (1)

Καθορισμός χερσαίας Ζώνης Λιμένα Αγαθονησίου.

Ο ΓΕΝΙΚΟΣ ΓΡΑΜΜΑΤΕΑΣ
ΑΠΟΚΕΝΤΡΩΜΕΝΗΣ ΔΙΟΙΚΗΣΗΣ ΑΙΓΑΙΟΥ

Έχοντας υπόψη : Τις διατάξεις:

1. Των άρθρων 4 και 6 του 14/19-1-1939 Β.Δ/τος (ΦΕΚ 24/Α΄/1939) «Περί κωδικοποιήσεως των περί Λιμενικών Ταμείων κείμενων διατάξεων».

2. Της υπ' αριθμ. 3511.91/05/90/10-07-1990 Εγκυκλίου του Υ.Ε.Ν.

3. Των άρθρων 18 και 21 του Ν. 2971/2001 (ΦΕΚ 285/Α΄/2001), «Αιγιαλός, παραλία και άλλες διατάξεις».

4. Του άρθρου 33 παρ. 1 του Ν. 3153/2003 «Ναυτική επαγγελματική εκπαίδευση, κατάρτιση και επιμόρφωση και ρύθμιση άλλων θεμάτων αρμοδιότητας του Υπουργείου Εμπορικής Ναυτιλίας» (ΦΕΚ 153/Α΄/2003).

5. Της υπ' αριθμ. 1071488/6298/Β0010/05-09-2003 απόφασης του Υφυπουργού Οικονομίας και Οικονομικών με θέμα «Καθορισμός ορίων αιγιαλού, στη θέση Μεγάλο Χωριό νήσου Αγαθονησίου Ν. Δωδεκανήσου» (ΦΕΚ 1050/Δ΄/06-10-2003).

6. Της υπ' αριθμ. 1063649/790/Α0006/3-8-2004 απόφασης του Υπουργού Οικονομίας και Οικονομικών «Καταγραφή - Διοικητική κωδικοποίηση των αρμοδιοτήτων σε θέματα Υπηρεσιών του Υπουργείου Οικονομίας και Οικονομικών που περιέρχονται στους Γενικούς Γραμματείς Περιφερειών».

7. Των άρθρων 6 «Σύσταση», «Αρμοδιότητες Αποκεντρωμένης Διοίκησης» και 283 «Τελικές Ρυθμίσεις» του Ν. 3852/2010 (ΦΕΚ 87/Α/7-6-2010) σχεδίου «ΚΑΛΛΙΚΡΑΤΗΣ».

8. Του υπ' αριθμ. 143/23.12.2010 Π.Δ/γματος (ΦΕΚ 236Α/27.12.2010) των Υπουργών Εσωτερικών Αποκέντρωσης & Ηλεκτρονικής Διακυβέρνησης και Οικονομικών, που αφορά στη σύσταση του Οργανισμού της Αποκεντρωμένης Διοίκησης Αιγαίου.

9. Του υπ' αριθμ. Δ6Α1022671 ΕΞ 2011/10-2-2011 εγγράφου του Υπουργείου Οικονομικών περί αρμοδιότητας υπογραφής από το Γενικό Γραμματέα της Αποκεντρωμένης Διοίκησης.

10. Του άρθρου 34 παρ. 1 του Ν. 4014/11 (ΦΕΚ 209/τ.Α΄/21.9.2011)

11. Της υπ' αριθμ. 125/7.10.2011 απόφασης του Δημοτικού Λιμενικού Ταμείου Πάτμου, με την οποία καθορίζεται η χερσαία Ζώνη Λιμένα Αγαθονησίου.

12. Του από 10/10/2011 αποδεικτικού τοιχοκόλλησης της αριθμ. 125/7.10.2011 απόφασης του Δημοτικού Λιμενικού Ταμείου Πάτμου.

13. Του υπ' αριθμ. 9148/14.2.2011 εγγράφου του Υπουργείου Θαλασσίων Υποθέσεων Νήσων και Αλιείας, Γενική Διεύθυνση Αλιείας, Διεύθυνση Θαλάσσιας Αλιείας, Τμήμα 4ο.

14. Του υπ' αριθμ. Δ4/405/Φ10/Μ/22.3.2011 εγγράφου του Υπουργείου Υποδομών Μεταφορών και δικτύων, Τμήμα Προγράμματος και Μελετών Λιμενικών Έργων.

15. Του υπ' αριθμ. 1054904/1776/Β0010/20-04-2011 εγγράφου της Γενικής Γραμματείας Φορολογικών και Τελωνειακών Θεμάτων του Υπουργείου Οικονομικών, με θέμα «Καθορισμός χερσαίας ζώνης Λιμένα Αγαθονησιου Νομού Δωδεκανήσου», η οποία δεν απάντησε εντός της προβλεπόμενης προθεσμίας.

16. Του υπ' αριθμ. Φ 4/3 491/18.5.2011 εγγράφου της Εφορείας Εναλίων Αρχαιοτήτων, Τμήμα Εναλίων Αρχαιολογικών Χώρων Μνημείων και Ερευνών.

17. Του υπ' αριθμ. 3135/22.6.2011 εγγράφου του Υπουργείου Πολιτισμού και Τουρισμού, ΚΒ' Εφορείας Προϊστορικών και Κλασσικών Αρχαιοτήτων, Τμήμα Αρχαιολογικών Χώρων, Μνημείων και Αρχ/γνωστικής Έρευνας.

18. Του υπ' αριθμ. 544.5/796/11/26.8.2011 εγγράφου του Γενικού Επιτελείου Ναυτικού, Διεύθυνση Α2/Τμήμα VI.

19. Το γεγονός ότι έχει παρέλθει άπρακτη η προβλεπόμενη από το άρθρο 21 παρ. 1 του Ν. 2971/2001 προθεσμία των τριών (3) μηνών, εντός της οποίας οι λοιπές συναρμόδιες Υπηρεσίες (Διεύθυνση Λιμενικής Πολιτικής

της Γενικής Γραμματείας Ναυτιλιακής Πολιτικής του Υπουργείου Θαλασσίων Υποθέσεων, Νήσων και Αλιείας) έπρεπε να γνωμοδοτήσουν, αποφασίζουμε:

Εγκρίνουμε τον καθορισμό της χερσαίας Ζώνης Λιμένα Αγαθονησίου, όπως φαίνεται στο από Νοέμβριο 2010 Τοπογραφικό Διάγραμμα σε κλίμακα 1:500, που συντάχθηκε από τον Αγρονόμο -Τοπογράφο Μηχανικό Ευάγγελο Γλύνη σε μία (1) πινακίδα, υπέρ του Λιμενικού Ταμείου Πάτμου, το οποίο ελέγχθηκε για την ακρίβεια της αποτύπωσης στις 31.12.2010 από τον Κων/νο Διάκουλα Τοπογράφο Μηχανικό και θεωρήθηκε την ίδια ημερομηνία από τον Εμμανουήλ Μαριά, Προϊστάμενο της ΤΥΔΚ Ν. Δωδεκανήσου, στο οποίο σημειώνεται με συνεχόμενη πράσινη τεθλασμένη γραμμή και με στοιχεία (Χ1, Χ2,. ..., Χ51) οι συντεταγμένες των οποίων αναγράφονται επ' αυτού.

Η απόφαση αυτή να δημοσιευθεί στην Εφημερίδα της Κυβερνήσεως.

Ερμούπολη, 1 Φεβρουαρίου 2012

Ο Γενικός Γραμματέας Αποκεντρωμένης Διοίκησης
ΦΩΤΗΣ ΧΑΤΖΗΜΙΧΑΛΗΣ

ΕΘΝΙΚΟ ΤΥΠΟΓΡΑΦΕΙΟ
Για τεχνικούς λόγους στο σχεδιάγραμμα, έγινε σμίκρυνση, κατά ποσοστό 39%

ΕΛΛΗΝΙΚΗ ΔΗΜΟΚΡΑΤΙΑ
ΠΕΡΙΦΕΡΕΙΑ ΝΟΤΙΟΥ ΑΙΓΑΙΟΥ
ΝΟΜΟΣ ΔΩΔΕΚΑΝΗΣΟΥ
ΔΗΜΟΤΙΚΟ ΛΙΜΕΝΙΚΟ ΤΑΜΕΙΟ ΠΑΤΜΟΥ

ΤΙΤΛΟΣ ΜΕΛΕΤΗΣ :

«ΤΟΠΟΓΡΑΦΙΚΗ ΜΕΛΕΤΗ ΚΑΘΟΡΙΣΜΟΥ ΧΕΡΣΑΙΑΣ ΖΩΝΗΣ ΛΙΜΕΝΑ ΑΓΑΘΟΝΗΣΙΟΥ»

ΣΤΑΔΙΟ ΜΕΛΕΤΗΣ :
ΤΟΠΟΓΡΑΦΙΚΗ ΜΕΛΕΤΗ

ΤΙΤΛΟΣ ΣΧΕΔΙΟΥ :
ΔΙΑΓΡΑΜΜΑ ΧΕΡΣΑΙΑΣ ΖΩΝΗΣ ΛΙΜΕΝΑ

ΑΝΑΔΟΧΟΣ ΜΕΛΕΤΗΣ :
ΓΛΥΝΗΣ ΕΥΑΓΓΕΛΟΣ , Τοπογράφος Μηχανικός ΕΜΠ

Γλύνης Ι. Ευάγγελος
Διπλ. Αγρ. Τοπογράφος Μηχανικός Ε.Μ.Π.
Συγκοινωνιολόγος Μηχανικός
Μελετητής Δημοσίων Έργων
Μέλος Τ.Ε.Ε.-Αρ. Μητρώου Τ.Ε.Ε. 69054
Αρ. Μητρώου Υ.ΠΕ.ΧΩ.Δ.Ε.: 12763
Μελετητικό Πτυχίο Β' τάξης - Κατηγορίες 10 & 16
Οικισμός Υστέρνια-Τήνος, 84201, Τηλ.: 22830 25994


ΚΛΙΜΑΚΑ : 1:500


ΑΡ. ΣΧΕΔΙΟΥ: Δ1

ΝΟΕΜΒΡΙΟΣ 2010


	ΟΝΟΜΑΤΕΠΩΝΥΜΟ	ΗΜΕΡ/ΝΙΑ	ΥΠΟΓΡΑΦΗ
ΣΥΝΤΑΞΗ	ΓΛΥΝΗΣ ΕΥΑΓΓΕΛΟΣ , Τοπογράφος Μηχανικός ΕΜΠ Κ.Τσαλδάρη 39 , Αθήνα , ΤΚ 11373 , Τηλ- (fax) : 2108254527 Οικισμός Υστέρνια , Τήνος , ΤΚ 84201 , Τηλ- (fax) : 2283025994	10/11/2010	
ΕΛΕΓΧΟΣ	Ο ΕΠΙΒΛΕΠΩΝ ΜΗΧΑΝΙΚΟΣ ΔΙΑΚΟΥΛΑΣ ΚΩΝ/ΝΟΣ , ΤΟΠΟΓΡΑΦΟΣ ΜΗΧΑΝΙΚΟΣ Τ.Ε.	ΕΛΕΓΧΘΗΚΕ Ρόδος 31/12/10	Κων/νος Διακουλας Τοπογράφος Μηχανικός Τ.Ε.
ΘΕΩΡΗΣΗ	Ο ΠΡΟΪΣΤΑΜΕΝΟΣ Τ.Υ.Δ.Κ. ΜΑΡΙΑΣ ΕΜΜΑΝΟΥΗΛ , ΠΟΛΙΤΙΚΟΣ ΜΗΧΑΝΙΚΟΣ		ΘΕΩΡΗΘΗΚΕ Ρόδος 31/12/2010
ΕΓΚΡΙΣΗ			ΕΜΜΑΝΟΥΗΛ ΜΑΡΙΑΣ ΠΟΛΙΤΙΚΟΣ ΜΗΧΑΝΙΚΟΣ



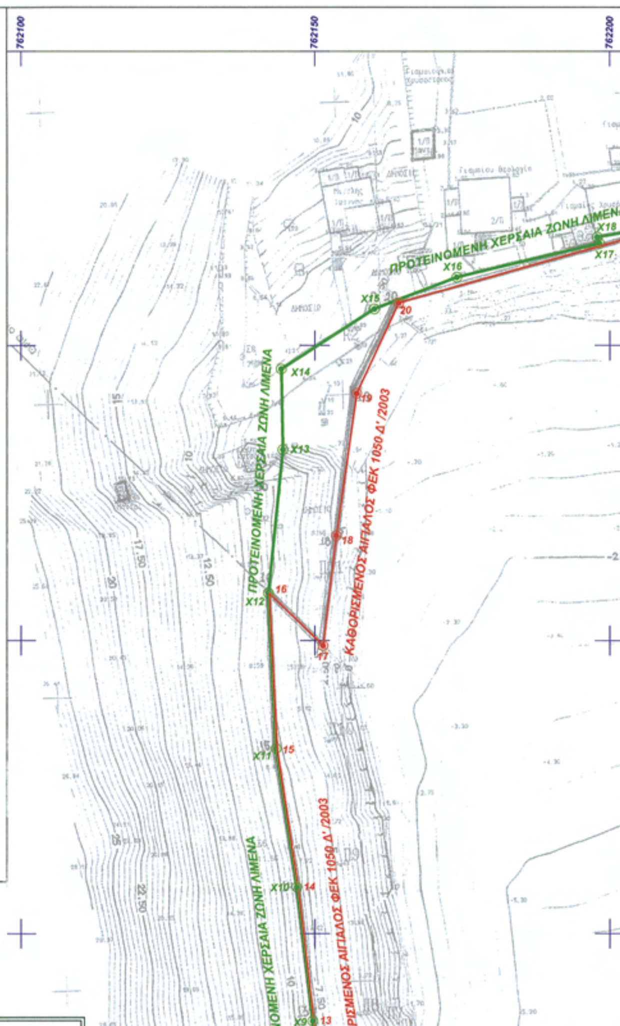


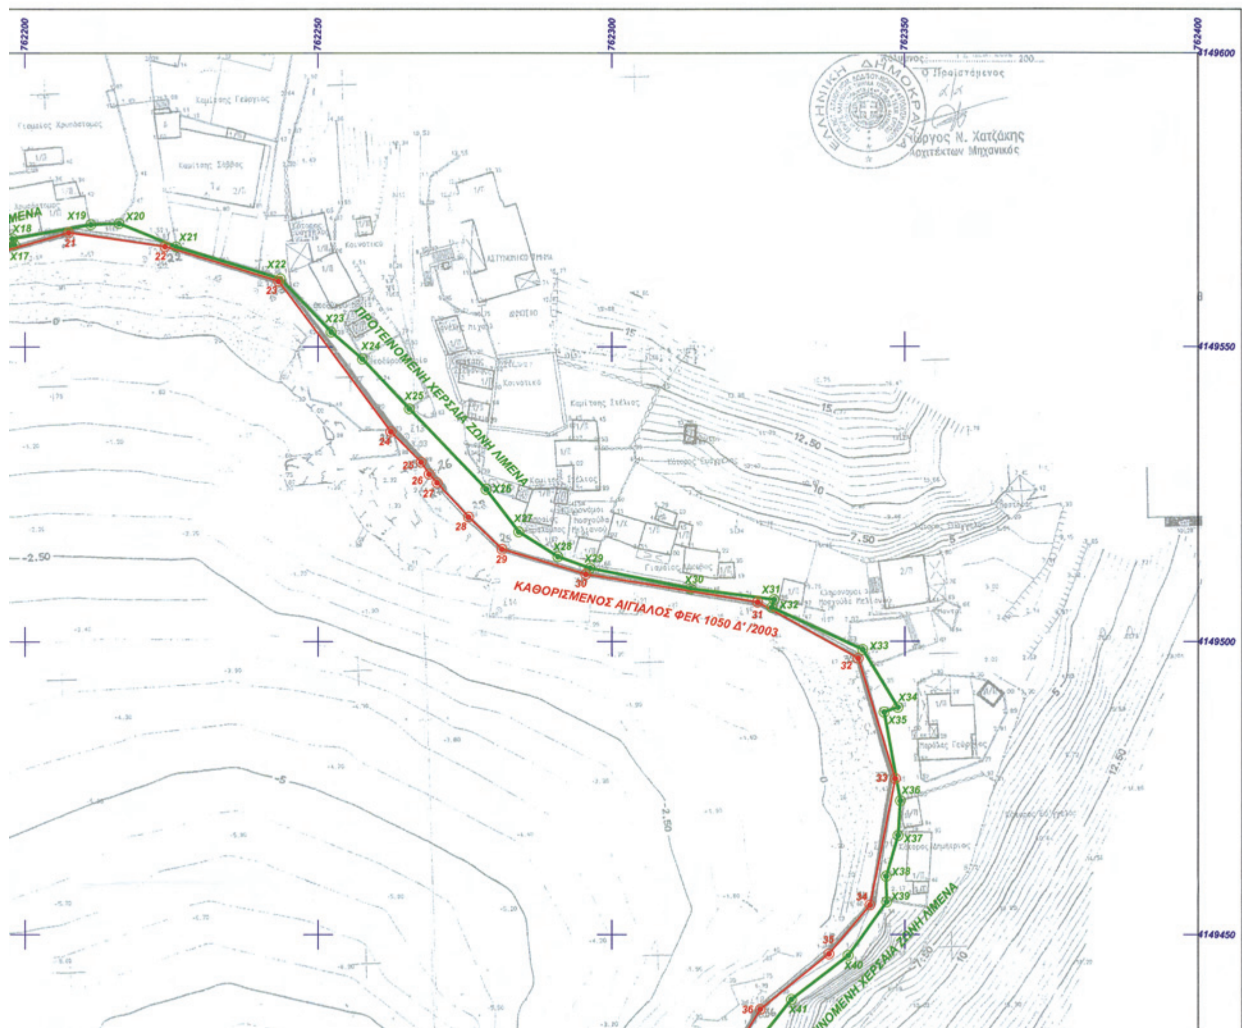

762200
762250
762300
762350
762400
4149600
4149550
4149500
4149450
ΠΡΟΤΕΙΝΟΜΕΝΗ ΧΕΡΣΑΙΑ ΖΩΝΗ ΛΙΜΕΝΑ
ΚΑΘΟΡΙΣΜΕΝΟΣ ΑΙΓΙΑΛΟΣ ΦΕΚ 1050 Δ'/2003
Ο Προϊστάμενος
Γεώργιος Ν. Χατζάκης
Αρχιτέκτων Μηχανικός

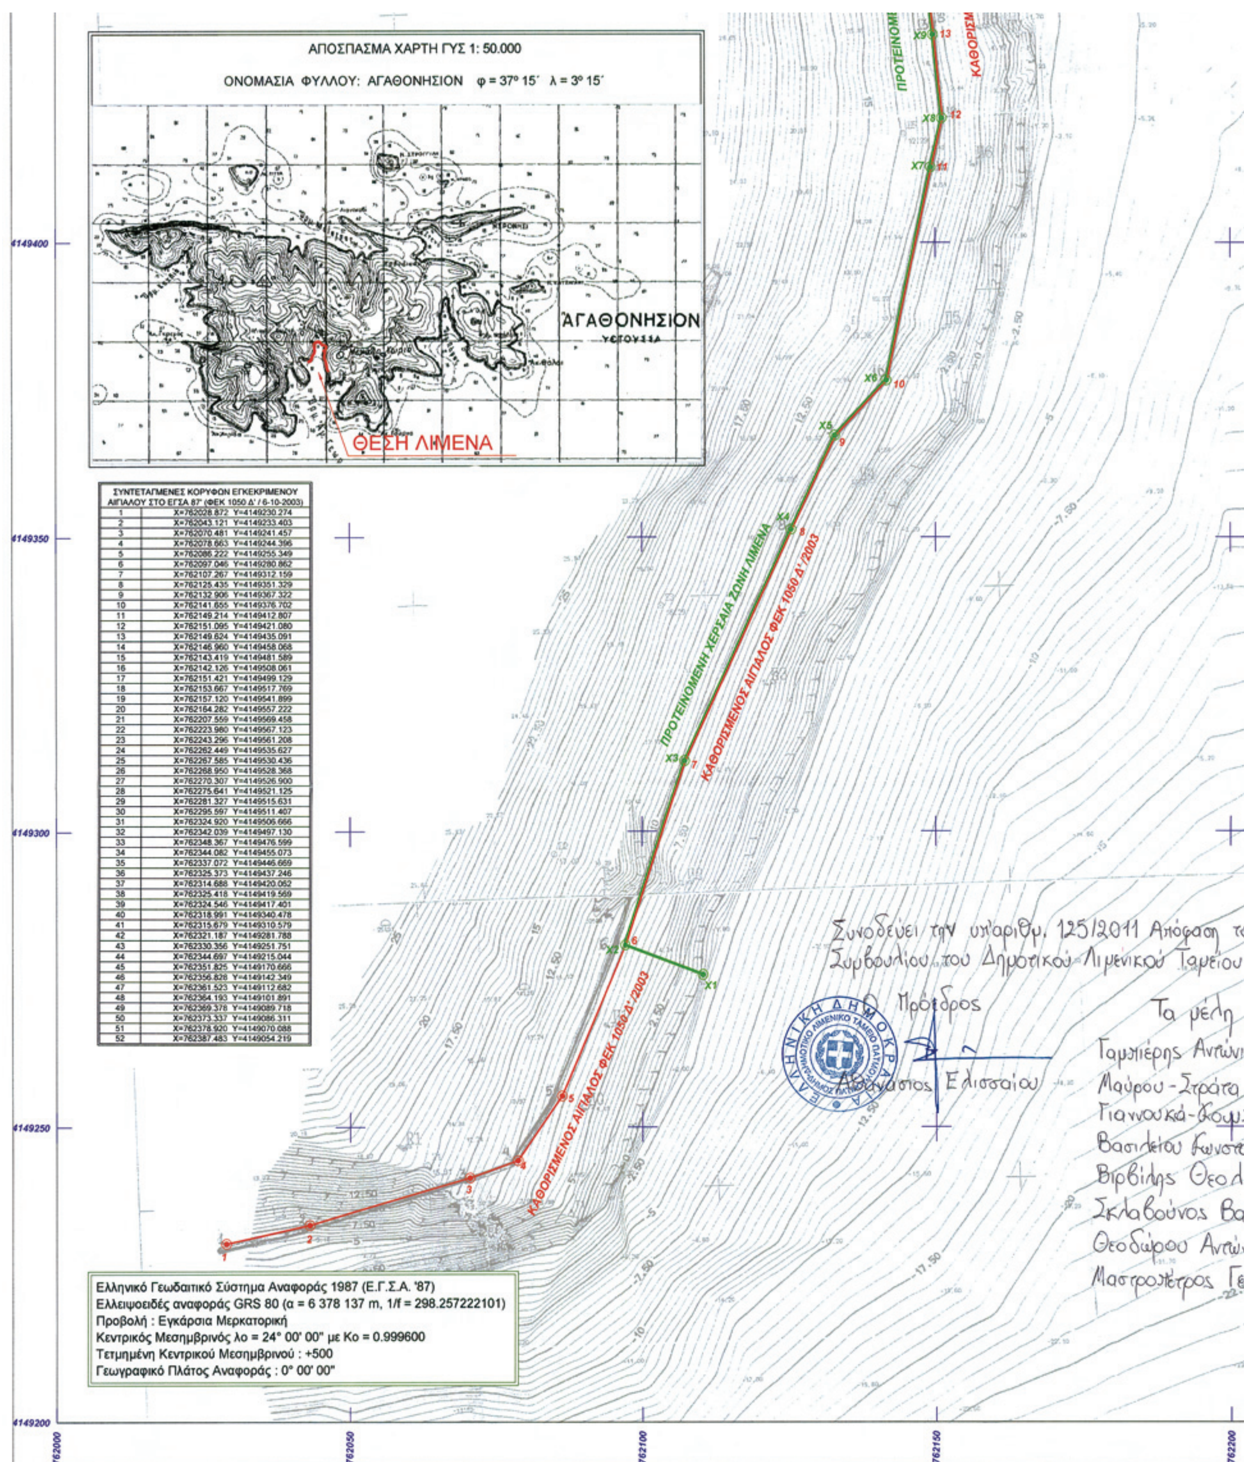

ΣΥΝΤΕΤΑΓΜΕΝΕΣ ΚΟΡΥΦΩΝ ΕΓΚΕΚΡΙΜΕΝΟΥ ΑΙΓΙΑΛΟΥ ΣΤΟ ΕΓΣΑ 87' (ΦΕΚ 1050 Δ' / 6-10-2003)	
1	X=762028.872 Y=4149230.274
2	X=762043.121 Y=4149233.403
3	X=762070.481 Y=4149241.457
4	X=762078.663 Y=4149244.396
5	X=762086.222 Y=4149255.349
6	X=762097.046 Y=4149280.862
7	X=762107.267 Y=4149312.159
8	X=762125.435 Y=4149351.329
9	X=762132.906 Y=4149367.322
10	X=762141.655 Y=4149376.702
11	X=762149.214 Y=4149412.807
12	X=762151.095 Y=4149421.080
13	X=762149.624 Y=4149435.091
14	X=762146.960 Y=4149458.068
15	X=762143.419 Y=4149481.589
16	X=762142.126 Y=4149508.061
17	X=762151.421 Y=4149499.129
18	X=762153.667 Y=4149517.769
19	X=762157.120 Y=4149541.899
20	X=762164.282 Y=4149557.222
21	X=762207.559 Y=4149569.458
22	X=762223.980 Y=4149567.123
23	X=762243.296 Y=4149561.208
24	X=762262.449 Y=4149535.627
25	X=762267.585 Y=4149530.436
26	X=762268.950 Y=4149528.368
27	X=762270.307 Y=4149526.900
28	X=762275.641 Y=4149521.125
29	X=762281.327 Y=4149515.631
30	X=762295.597 Y=4149511.407
31	X=762324.920 Y=4149506.666
32	X=762342.039 Y=4149497.130
33	X=762348.367 Y=4149476.599
34	X=762344.082 Y=4149455.073
35	X=762337.072 Y=4149446.669
36	X=762325.373 Y=4149437.246
37	X=762314.688 Y=4149420.062
38	X=762325.418 Y=4149419.569
39	X=762324.546 Y=4149417.401
40	X=762318.991 Y=4149340.478
41	X=762315.679 Y=4149310.579
42	X=762321.187 Y=4149281.788
43	X=762330.356 Y=4149251.751
44	X=762344.697 Y=4149215.044
45	X=762351.825 Y=4149170.666
46	X=762356.828 Y=4149142.349
47	X=762361.523 Y=4149112.682
48	X=762364.193 Y=4149101.891
49	X=762369.378 Y=4149089.718
50	X=762373.337 Y=4149086.311
51	X=762378.920 Y=4149070.088
52	X=762387.483 Y=4149054.219

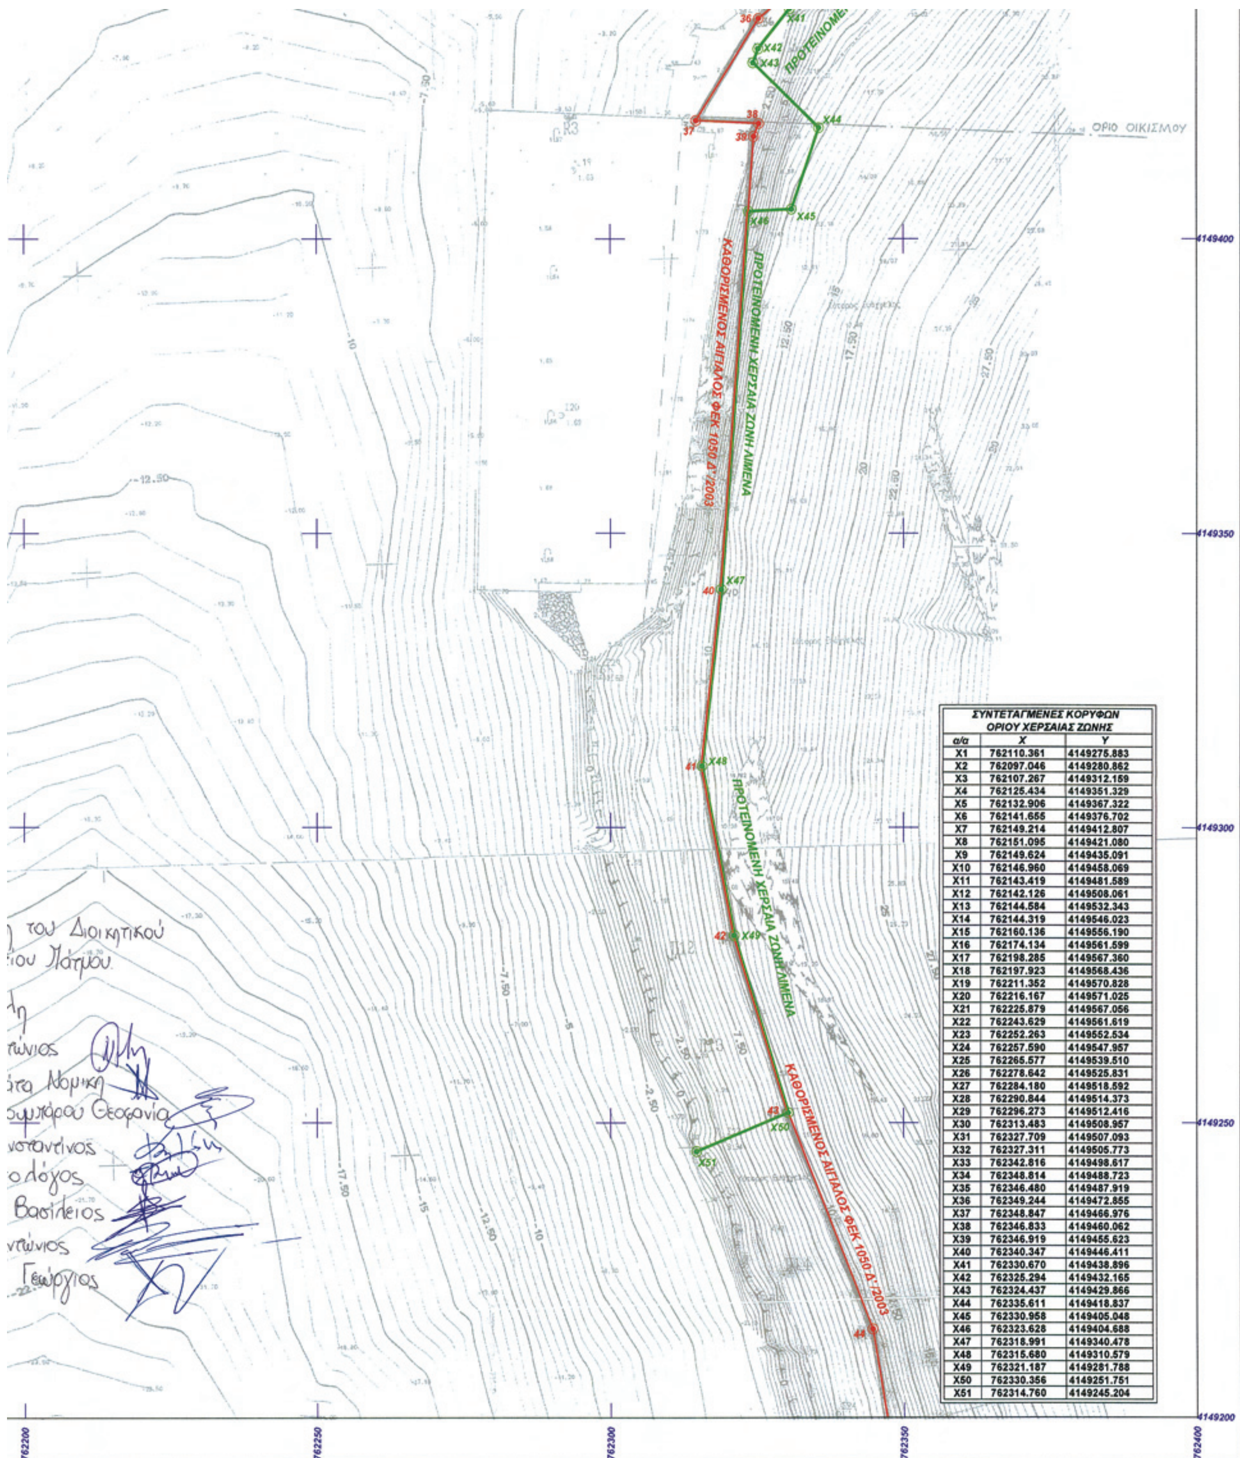

ΣΥΝΤΕΤΑΓΜΕΝΕΣ ΚΟΡΥΦΩΝ ΟΡΙΟΥ ΧΕΡΣΑΙΑΣ ΖΩΝΗΣ		
α/α	X	Y
X1	762110.361	4149275.883
X2	762097.046	4149280.862
X3	762107.267	4149312.159
X4	762125.434	4149351.329
X5	762132.906	4149367.322
X6	762141.655	4149376.702
X7	762149.214	4149412.807
X8	762151.095	4149421.080
X9	762149.624	4149435.091
X10	762146.960	4149458.069
X11	762143.419	4149481.589
X12	762142.126	4149508.061
X13	762144.584	4149532.343
X14	762144.319	4149546.023
X15	762160.136	4149556.190
X16	762174.134	4149561.599
X17	762198.285	4149567.360
X18	762197.923	4149568.436
X19	762211.352	4149570.828
X20	762216.167	4149571.025
X21	762225.879	4149567.056
X22	762243.629	4149561.619
X23	762252.263	4149552.534
X24	762257.590	4149547.957
X25	762265.577	4149539.510
X26	762278.642	4149525.831
X27	762284.180	4149518.592
X28	762290.844	4149514.373
X29	762296.273	4149512.416
X30	762313.483	4149508.957
X31	762327.709	4149507.093
X32	762327.311	4149505.773
X33	762342.816	4149498.617
X34	762348.814	4149488.723
X35	762346.480	4149487.919
X36	762349.244	4149472.855
X37	762348.847	4149466.976
X38	762346.833	4149460.062
X39	762346.919	4149455.623
X40	762340.347	4149446.411
X41	762330.670	4149438.896
X42	762325.294	4149432.165
X43	762324.437	4149429.866
X44	762335.611	4149418.837
X45	762330.958	4149405.048
X46	762323.628	4149404.688
X47	762318.991	4149340.478
X48	762315.680	4149310.579
X49	762321.187	4149281.788
X50	762330.356	4149251.751
X51	762314.760	4149245.204

Αριθμ. 382/9125 (2)

Κήρυξη αναγκαστικής απαλλοτρίωσης ακίνητων για την κατασκευή του έργου: «Βελτίωση Οδού Πρόσβασης Χ.Υ.Τ.Α. 2ης Γ.Ε.Ν. Περιφερειακής Ενότητας Αιτωλοακαρνανίας».

Ο ΓΕΝΙΚΟΣ ΓΡΑΜΜΑΤΕΑΣ ΑΠΟΚΕΝΤΡΩΜΕΝΗΣ ΔΙΟΙΚΗΣΗΣ ΠΕΛΟΠΟΝΝΗΣΟΥ, ΔΥΤΙΚΗΣ ΕΛΛΑΔΑΣ ΚΑΙ ΙΟΝΙΟΥ

1. Τις περί Διοικητικής αποκέντρωσης ισχύουσες διατάξεις όπως τροποποιήθηκαν και ισχύουν σημέρα.

2. Το Ν. 3852/2010 (ΦΕΚ 87Α) «Νέα Αρχιτεκτονική της Αυτοδιοίκησης και της Αποκεντρωμένης Διοίκησης ˉ Πρόγραμμα Καλλικράτης», άρθρα 280 και 283, παράγραφος 4.

3. Το Π.Δ. 139/27.12.2010 «Οργανισμός Αποκεντρωμένης Διοίκησης Πελοποννήσου-Δυτικής Ελλάδας και Ιονίου» (ΦΕΚ 232Α/27.12.2010).

4. Τις διατάξεις του Ν. 2503/1997 «Διοίκηση, οργάνωση, στελέχωση της Περιφέρειας, ρύθμιση θεμάτων για τη Τοπική Αυτοδιοίκηση και άλλες διατάξεις».

5. Τα άρθρα 1 και 29 παρ. 8 του Ν. 2882/2001 «Κώδικας Αναγκαστικών Απαλλοτριώσεων Ακινήτων», (ΦΕΚ 17Α/6.02.2001) όπως ισχύουν.,

6. Τον Ν.2985/2002 (ΦΕΚ 18Α/4.02.2002) «Προσαρμογή των διατάξεων του Κώδικα Αναγκαστικών Απαλλοτριώσεων στο Σύνταγμα».

7. Το Ν 2990/2002 (ΦΕΚ 30Α/21.02.2002) «Κύρωση της από 21.12.2001 πράξης Νομοθετικού περιεχομένου-Αρμοδιότητα δικαστηρίων σε υποθέσεις αναγκαστικών απαλλοτριώσεων, φορολογικές και τελωνειακές ρυθμίσεις».

8. Το Ν. 653/1977 (ΦΕΚ 214Α/5.08.1977) «Περί υποχρεώσεως των παρόδιων ιδιοκτήτων για τη διάνοιξη εθνικών οδών».,

9. Την υπ' αριθμ. 22888/144/18.04.2011 θετική γνωμοδότηση της Διεύθυνσης Αγροτικής Οικονομίας - Κτηνιατρικής (πρώην ΝΕΧΩΠ) Αιτωλοακαρνίας.

10. Την υπ' αριθμ. 9734/7.4.2011 Ανακοίνωση της Πρότασης κήρυξης αναγκαστικής απαλλοτρίωσης του έργου του θέματος της Διεύθυνσης Τεχνικών Έργων της Π.Ε. Αιτωλοακαρνανίας.

11 Τα από 13.4.2011 και 28.4.2011 Αποδεικτικά τοιχοκόλλησης αντίστοιχα του Δήμου Αγρινίου και της Διεύθυνσης Τεχνικών Υπηρεσιών του Δ. Αγρινίου, της Δημοτικής Ενότητας Στράτου και της Τοπικής Κοινότητας Καστρακίου.

12. Το από 7.4.2011 διαβιβαστικό έγγραφο της Διεύθυνσης Τεχνικών Εργων της Π.Ε. Αιτωλοακαρνανίας για τη δημοσίευση της ανακοίνωσης του έργου του θέματος στον ημερήσιο τοπικό τύπο.

13. Το υπ' αριθμ. 9733/7.4.2011 διαβιβαστικό έγγραφο της Διεύθυνσης Τεχνικών Έργων της Π.Ε. Αιτωλοακαρνανίας προς το Δασαρχείο Αγρινίου για τη διατύπωση των προβλεπόμενων απόψεων.

14. Το γεγονός ότι έχει παρέλθει άπρακτη η δίμηνη προθεσμία που ορίζει ο Ν. 2882/2001, άρθρο 3, παρ.6 για τη σχετική γνωμάτευση του αρμόδιου Δασαρχείου και λόγω του κατεπείγοντος.

15. Την υπ' αριθμ. 186/Φ.520/000Ε/19.01.2012 εισήγηση της Κτηματικής Υπηρεσίας Αιτωλοακαρνανίας μετά των συνημμένων της, από την οποία προκύπτει ότι έχουν τηρηθεί και οι προϋποθέσεις των παρ. 3 και 5 του άρθρου 3 του Ν. 2882/01.

16. Την υπ' αριθμ. 785/11953/18.02.2010 απόφαση έγκρισης περιβαλλοντικών όρων του έργου του θέματος όπως εκδόθηκε από τη Διεύθυνση Πε.Χω της Περιφέρειας Δυτικής Ελλάδας.

17. Την υπ' αριθμ. 6704/22.09.2010 απόφαση ένταξης του έργου τουˉθέματος του Γενικού Γραμματέα ΠΔΕ στο Επιχειρησιακό Πρόγραμμα «Δυτική Ελλάδα - Πελοπόννησος - Ιόνιοι Νήσοι».

18. Την υπ' αριθμ. 48013/ΔΕ5606/18.10.2010 απόφαση έγκρισης ένταξης του έργου του θέματος στο Πρόγραμμα Δημοσίων Επενδύσεων (ΠΔΕ) 2010 του Υπουργού Οικονομίας, Ανταγωνιστικότητας και Ναυτιλίας.

19. Την προβλεπόμενη δαπάνη αγοράς εδαφικών εκτάσεων η όποια περιλαμβάνεται στη άνω 17 σχετική απόφαση και βεβαιώνει τη κάλυψη δαπανών της παραγράφου 7 του άρθρου 3 του ν. 2882/01, αποφασίζουμε:

Την κήρυξη αναγκαστικής απαλλοτρίωσης, για λόγους δημόσιας ωφέλειας, και ειδικότερα για την κατασκευή του έργο «Βελτίωση Οδού Πρόσβασης Χ.Υ.ΤΑ, 2ης Γ.Ε.Ν. Περιφερειακής Ενότητας Αιτωλοακαρνανίας» έκτασης συνολικού εμβαδού 31.584,60μ2, που βρίσκεται στην Π.Ε. Αιτωλοακαρνανίας και εικονίζεται σε κλίμακα 1:500 στο από Νοέμβριο του 2009 κτηματολογικό διάγραμμα και στον αντίστοιχο κτηματολογικό πίνακα της Διεύθυνσης Τεχνικών Υπηρεσιών της πρώην Ν.Α. Αιτοωακαρνανίας τα οποία είχε συντάξει η Ανώνυμη Τεχνική Εταιρεία Μελετών ΤΟΜΗ και έχει θεωρήσει η Διευθύντρια της Υπηρεσίας Ε. Καραθανάση Τοπογράφος Μηχανικός ΠΕ, στις 8.12.2010.

Στην έκταση που απαλλοτριώνεται προβάλλουν δικαιώματα κυριότητας οι αναφερόμενοι στους θεωρημένους κτηματολογικούς πίνακες, ήτοι: 1) Χαβελέ Φωτεινή, 2) Μπασμίνη Εράσμια κ.λπ.

Στην έκταση που απαλλοτριώνεται δεν περιλαμβάνονται οι εκτάσεις εκείνες οι οποίες στα κτηματολογικά στοιχεία φέρονται ότι ανήκουν στο Δημόσιο.

Η απαλλοτρίωση κηρύσσεται υπέρ του Δημοσίου και με δαπάνη του Δημοσίου που θα αντιμετωπιστεί με δαπάνες του προγράμματος Δημοσίων Επενδύσεων (ΠΔΕ) που ειδικότερα έχουν ενταχτεί στο Επιχειρησιακό Πρόγραμμα «Δυτική Ελλάδα - Πελοπόννησος - Ιόνιοι Νήσοι» για έργα αρμοδιότητας της Περιφέρειας Δυτικής Ελλάδος όπως αναφέρεται στην άνω 17 σχετική Απόφαση.

Η απόφαση αυτή να δημοσιευθεί στην Εφημερίδα της Κυβερνήσεως.

Πάτρα, 1 Φεβρουαρίου 2012

Ο Γενικός Γραμματέας
Αποκεντρωμένης Διοίκησης
ΑΝΑΣΤΑΣΙΟΣ ΑΠΟΣΤΟΛΟΠΟΥΛΟΣ

Αριθμ. 406/9542 (3)

Κήρυξη αναγκαστικής απαλλοτρίωσης ακίνητων για την κατασκευή του έργου: «Βελτίωση της οδού Γύθειο-Αρεόπολη - Γερολιμένας κατά τμήματα».

Ο ΓΕΝΙΚΟΣ ΓΡΑΜΜΑΤΕΑΣ ΑΠΟΚΕΝΤΡΩΜΕΝΗΣ ΔΙΟΙΚΗΣΗΣ ΠΕΛΟΠΟΝΝΗΣΟΥ, ΔΥΤΙΚΗΣ ΕΛΛΑΔΑΣ ΚΑΙ ΙΟΝΙΟΥ

Έχοντας υπόψη:

1. Τις περί Διοικητικής αποκέντρωσης ισχύουσες διατάξεις όπως τροποποιήθηκαν και ισχύουν σήμερα.

2. Το Ν. 3852/2010 (ΦΕΚ 87Α) «Νέα Αρχιτεκτονική της Αυτοδιοίκησης και της Αποκεντρωμένης Διοίκησης - Πρόγραμμα Καλλικράτης», άρθρα 280 και 283, παράγραφος 4.

3. Το Π.Δ. 139/27.12.2010 «Οργανισμός Αποκεντρωμένης Διοίκησης Πελοποννήσου-Δυτικής Ελλάδας και Ιονίου» (ΦΕΚ 232Α/27.12.2010).

4. Τις διατάξεις του Ν. 2503/1997 «Διοίκηση, οργάνωση, στελέχωση της Περιφέρειας, ρύθμιση θεμάτων για τη Τοπική Αυτοδιοίκηση και άλλες διατάξεις».

5. Τα άρθρα 1 και 29 παρ. 8 του Ν. 2882/2001 «Κώδικας Αναγκαστικών Απαλλοτριώσεων Ακινήτων», (ΦΕΚ 17Α/6.02.2001) όπως ισχύουν.

6. Τον Ν. 2985/2002 (ΦΕΚ 18Α/4.02.2002) «Προσαρμογή των διατάξεων του Κώδικα Αναγκαστικών Απαλλοτριώσεων στο Σύνταγμα».

7. Το Ν. 2990/2002 (ΦΕΚ 30Α/21.02.2002) «Κύρωση της από 21.12.2001 πράξης Νομοθετικού περιεχομένου-Αρμοδιότητα δικαστηρίων σε υποθέσεις αναγκαστικών απαλλοτριώσεων, φορολογικές και τελωνειακές ρυθμίσεις».

8. Το Ν. 653/1977 (ΦΕΚ 214Α/5.08.1977) «Περί υποχρεώσεως των παρόδιων ιδιοκτητών για τη διάνοιξη εθνικών οδών».

9. Το Π.Δ. της 25/28.11.1929 «περί κωδικοποίησης των περί κατασκευής και συντήρησης οδών κείμενων διατάξεων» και ειδικότερα το άρθρο 23, παρ.1 που χαρακτηρίζουν το σκοπό της υπόψη απαλλοτρίωσης ως σκοπό δημόσιας ωφέλειας.

10. Το με αριθμό 65/2009 πρακτικό της ΝΕΧΩΠ Π.Ε. Λακωνίας με το όποιο διατυπώνεται η σύμφωνη γνώμη της επιτροπής για την εκτέλεση του έργου του θέματος.

11. Το υπ' αριθμ. 59/15-Δεκεμβρίου-2009 Πρακτικό της πρώην Νομαρχιακής Επιτροπής Έργων, Υποδομών και Παραγωγής της Ν.Α. Λακωνίας.

12. Το από 24.10.2011 Αποδεικτικό τοιχοκόλλησης της ανακοίνωσης κήρυξης της αναγκαστικής απαλλοτρίωσης για τη κατασκευή του έργου του θέματος του Δήμου Ανατολικής Μάνης

13. Η από 19.10.2011 δημοσίευση της ανακοίνωσης κήρυξης αναγκαστικής απαλλοτρίωσης του θέματος στο αριθμό φύλλου 3796 της Ανεξάρτητης Ημερήσιας Εφημερίδας «Λακωνικός Τύπος».

14. Η αριθ. 6805/5.12.2011 εισήγηση της Διεύθυνσης Τεχνικών Έργων της Π.Ε. Λακωνίας προς το Κτηματική Υπηρεσία Λακωνίας για την κήρυξη αναγκαστικής απαλλοτρίωσης για την κατασκευή του έργου του θέματος.

15. Η υπ' αριθμ. 7306/20.1.2012 τελική εισήγηση της Διεύθυνσης Τεχνικών Έργων της Π.Ε. Λακωνίας προς το Κτηματική Υπηρεσία Λακωνίας για την κήρυξη αναγκαστικής απαλλοτρίωσης για την κατασκευή του έργου του θέματος όπως συμπληρώθηκε.

16. Την υπ' αριθμ. 12365/1238/1.12.2011 θετική γνωμοδότηση της Διεύθυνσης Δασών Λακωνίας του Δασαρχείου Γυθείου.

17. Την υπ' αριθμ. 139/25.1.2012 εισήγηση της Κτηματικής Υπηρεσίας Λακωνίας μετά των συνημμένων της, από την οποία προκύπτει ότι έχουν τηρηθεί και οι προϋποθέσεις των παρ. 3 και 5 του άρθρου 3 του Ν. 2882/01.

18. Την υπ' αριθμ. 4795/25.11.2009 απόφαση έγκρισης περιβαλλοντικών όρων του έργου του θέματος όπως εκδόθηκε από τη Διεύθυνση Πε.Χω της Περιφέρειας Πελοποννήσου.

19. Την υπ' αριθμ. 1813/20.07.2011 απόφαση ένταξης του έργου του θέματος του Περιφερειάρχη Πελοποννήσου στο Επιχειρησιακό Πρόγραμμα «Δυτική Ελλάδα - Πελοπόννησος - Ιόνιοι Νήσοι 2007-2013».

20. Το υπ' αριθμ. Δ12/8450/22.12.2011 έγγραφο του Υπουργού Υποδομών, Μεταφορών και Δικτύων της Γενικής Γραμματείας Δ.Ε/-Διεύθυνση Δ12 περί εφαρμογής του Ν. 653/77 (άρθρο 1).

21. Την υπ' αριθμ. 3432/2011/3.01.2012 βεβαίωση κάλυψης της δαπάνης απαλλοτρίωσης για το έργο του θέματος όπως εκδόθηκε από τον Περιφερειάρχη Πελοποννήσου, αποφασίζουμε:

Την κήρυξη αναγκαστικής απαλλοτρίωσης, για λόγους δημόσιας ωφέλειας και ειδικότερα για την κατασκευή του έργο «Βελτίωση της Οδού Γύθειο - Αρεόπολη - Γερολιμένας, κατά τμήματα, στα τμήματα 1, 2Α, 2Β, 3 και 4» έκτασης συνολικού εμβαδού 234.144,88μ2, που βρίσκεται εντός ορίων του Δήμου Ανατολικής Μάνης της Π.Ε. Λακωνίας και απεικονίζεται σε κλίμακα 1:500 στα από Δεκέμβριο του 2009 κτηματολογικά διαγράμματα (αριθμοί σχεδίων Δ.1 ως και Δ. 18) και στους αντίστοιχους κτηματολογικούς πίνακες (αριθμοί πινάκων Τ.1, Τ.2Α, Τ.2Β, Τ.3 και Τ.4) της Διεύθυνσης Τεχνικών Υπηρεσιών της πρώην Ν.Α.Λακωνίας τα οποία έχει συντάξει η Ανώνυμη Τεχνική Εταιρεία Μελετών Μ.Ε.Υ. και έχει θεωρήσει ο Διευθυντής της Υπηρεσίας Παναγιώτης Ι. Παναγάκης, MSc., Πολιτικός Μηχανικός με Α΄ β., στις 8.12.2009.

Στην έκταση που απαλλοτριώνεται προβάλλουν δικαιώματα κυριότητας οι που αναφέρονται στους θεωρημένους κτηματολογικούς πίνακες ήτοι: 1) Χαρτοκόλη Παναγιώτα, 2) Δρακουλάκος Παναγιώτης κ.λ.π. Στην έκταση που απαλλοτριώνεται δεν περιλαμβάνονται οι εκτάσεις εκείνες οι οποίες στα κτηματολογικά στοιχεία φέρονται ότι ανήκουν στο Δημόσιο.

Η απαλλοτρίωση κηρύσσεται υπέρ του της Περιφερειακής Ενότητας Λακωνίας και με δαπάνη της Ενδιάμεσης Διαχειριστικής Αρχής, Μονάδα Β, της Περιφέρειας Πελοποννήσου και θα αντιμετωπιστεί από τις πιστώσεις του έργου ΣΑΕΠ 026/8 2011ΕΠΟ 02680030 του ΕΣΠΑ ΔΕΠΙΝ 2007-2013 της Περιφέρειας Πελοποννήσου σε συνδυασμό με τις διατάξεις του Ν. 653/77, όπως ισχύουν.

Η απόφαση αυτή να δημοσιευθεί στην Εφημερίδα της Κυβερνήσεως.

Πάτρα, 2 Φεβρουαρίου 2012

Ο Γενικός Γραμματέας
Αποκεντρωμένης Διοίκησης
ΑΝΑΣΤΑΣΙΟΣ ΑΠΟΣΤΟΛΟΠΟΥΛΟΣ



ΑΠΟ ΤΟ ΕΘΝΙΚΟ ΤΥΠΟΓΡΑΦΕΙΟ
ΚΑΠΟΔΙΣΤΡΙΟΥ 34 * ΑΘΗΝΑ 104 32 * ΤΗΛ. 210 52 79 000 * FAX 210 52 21 004